


BESTUHLUNGS - UND RETTUNGSWEGEPLAN

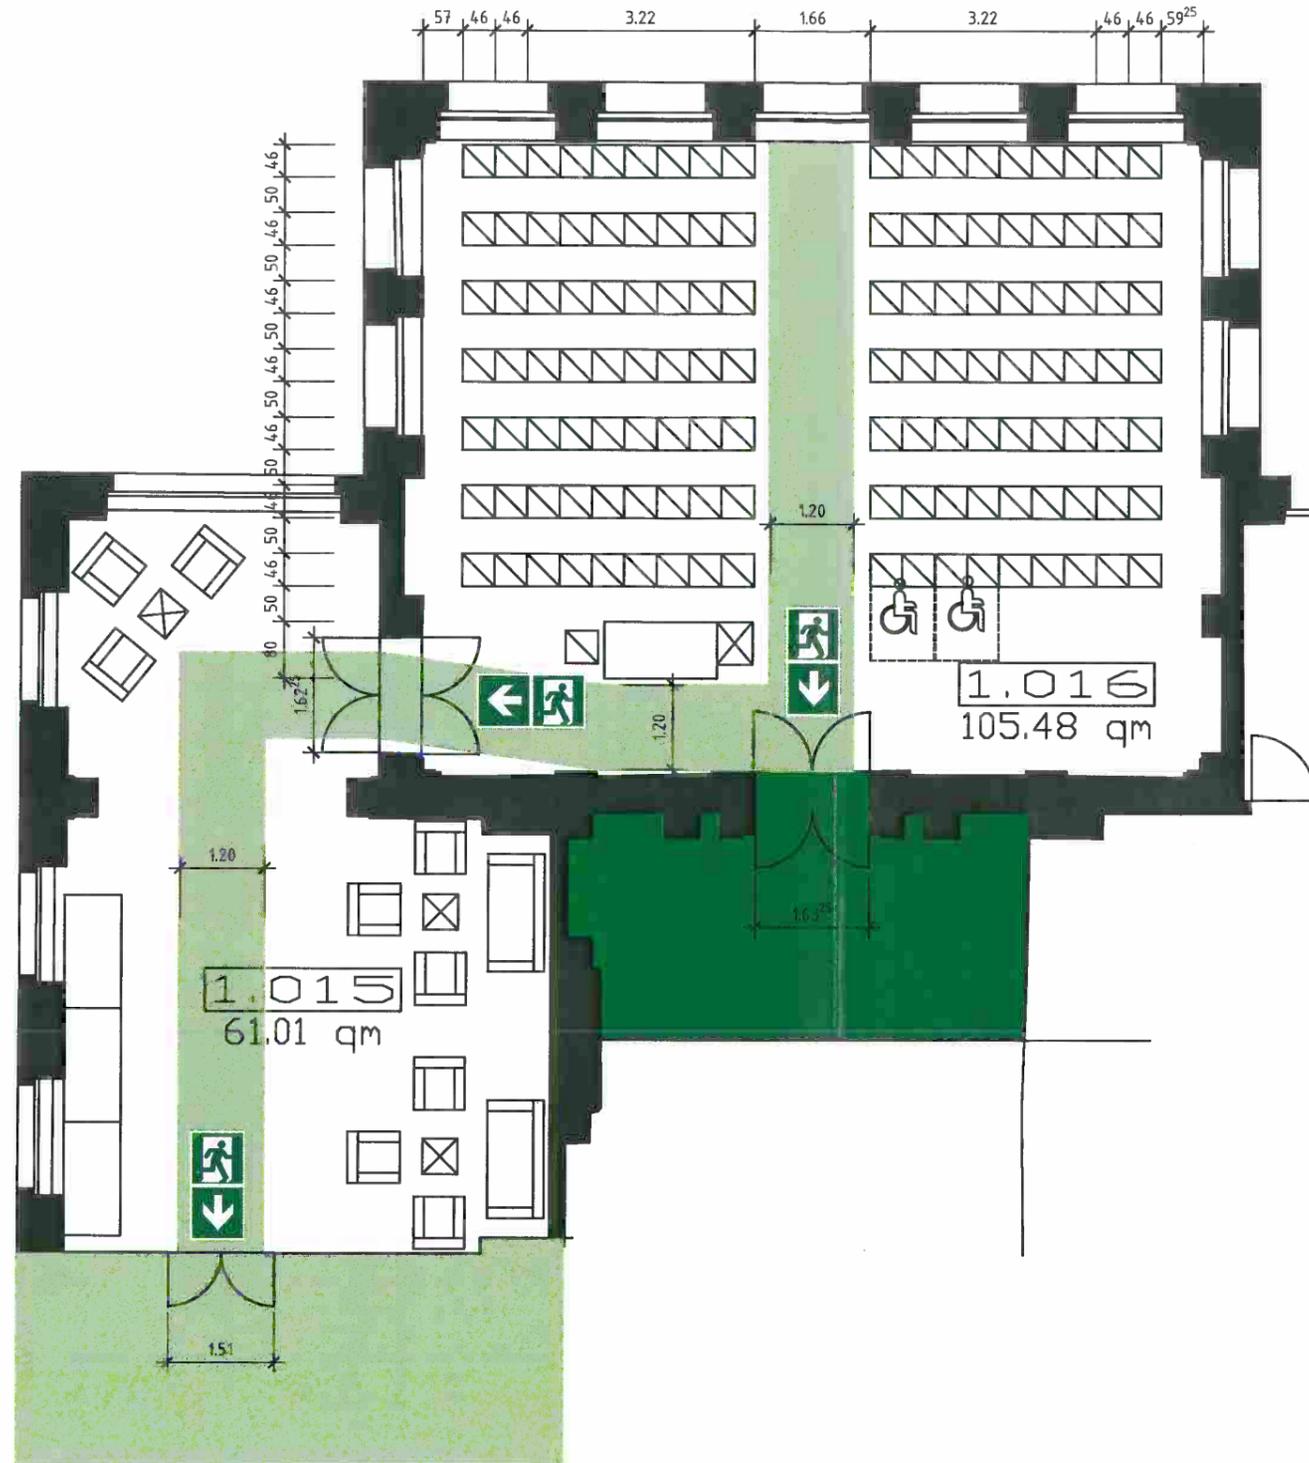

Anlage zur Zustimmung
gem. § 80 BauO NW
vom 15. Feb. 2015
Bezirksregierung Köln
als obere Bauaufsichtsbehörde
Im Auftrag

Legende



R. 1.06 - 127 Sitzplätze
R. 1.015 - 13 Sitzplätze und
max. 22 Stehplätze

Gesamt 162 Plätze


WE 2709 Mathematikzentrum
Endericher Allee 60, 53115 Bonn
1.OG, Lipschitz-Saal V. 2, M. 1 : 100

Planverfasser:
Bau- und Liegenschaftsbetrieb NRW
Domstraße 55-73
D - 50668 Köln
Telefon: +49 221 35660 - 0
Telefax: +49 221 35660 - 999
E-Mail: k.poststelle@blb.nrw.de
Internet: www.blb.nrw.de



Gezeichnet: Rohde/Speckenbach_Dezember 2015

BESTUHLUNGS - UND RETTUNGSWEGEPLAN

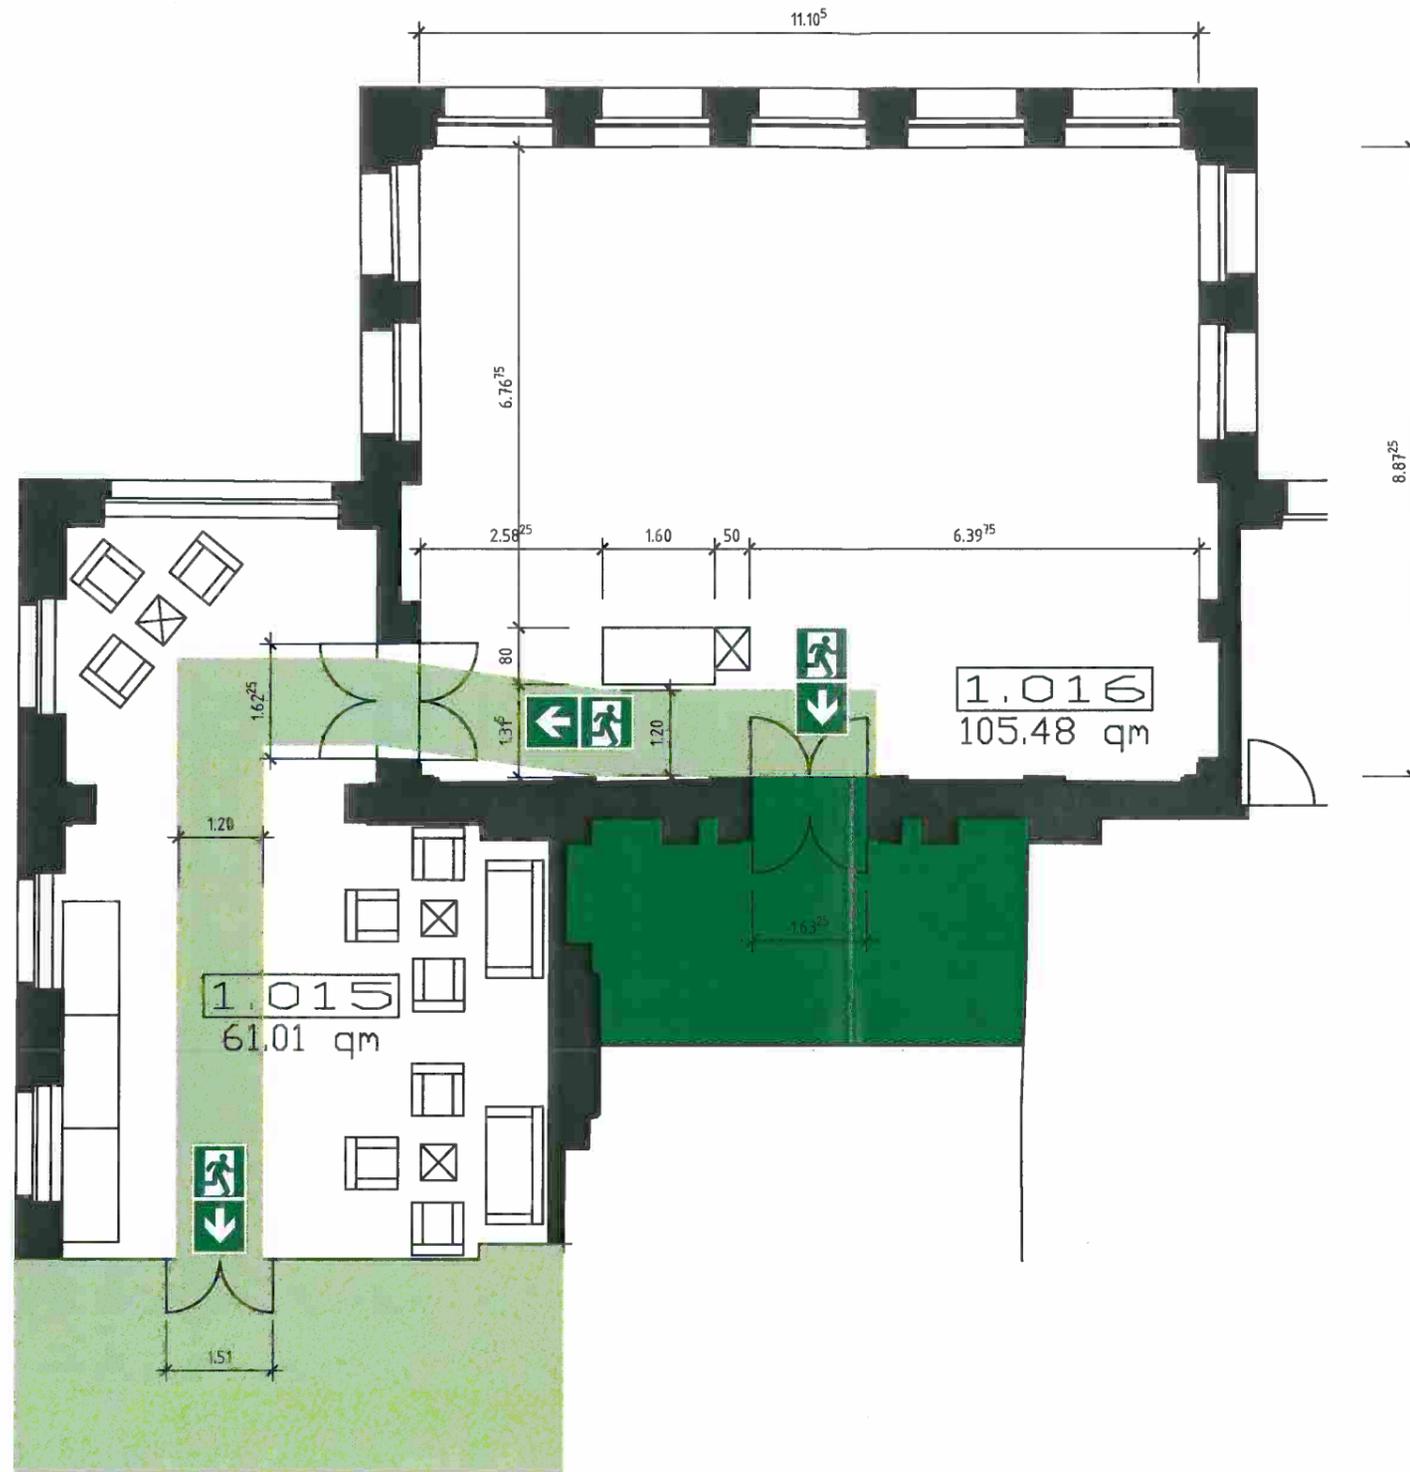

Anlage zur Zustimmung
gem. § 80 BauO NW
vom 15. Feb. 2016
Bezirksregierung Köln
als obere Bauaufsichtsbehörde
Im Auftrag

Legende



R. 1.06 - 100 Stehplätze
R. 1.015 - 13 Sitzplätze und
max. 49 Stehplätze


Gesamt 162 Plätze

WE 2709 Mathematikzentrum
Endenicher Allee 60 , 53115 Bonn
1.OG, Lipschitz-Saal V. 3, M. 1 : 100

Planverfasser:
Bau- und Liegenschaftsbetrieb NRW
Köln
Domstraße 55-73
D - 50668 Köln
Telefon: +49 221 35660 - 0
Telefax: +49 221 35660 - 999
E-Mail: k.poststelle@blb.nrw.de
Internet: www.blb.nrw.de



BESTUHLUNGS - UND RETTUNGSWEGEPLAN

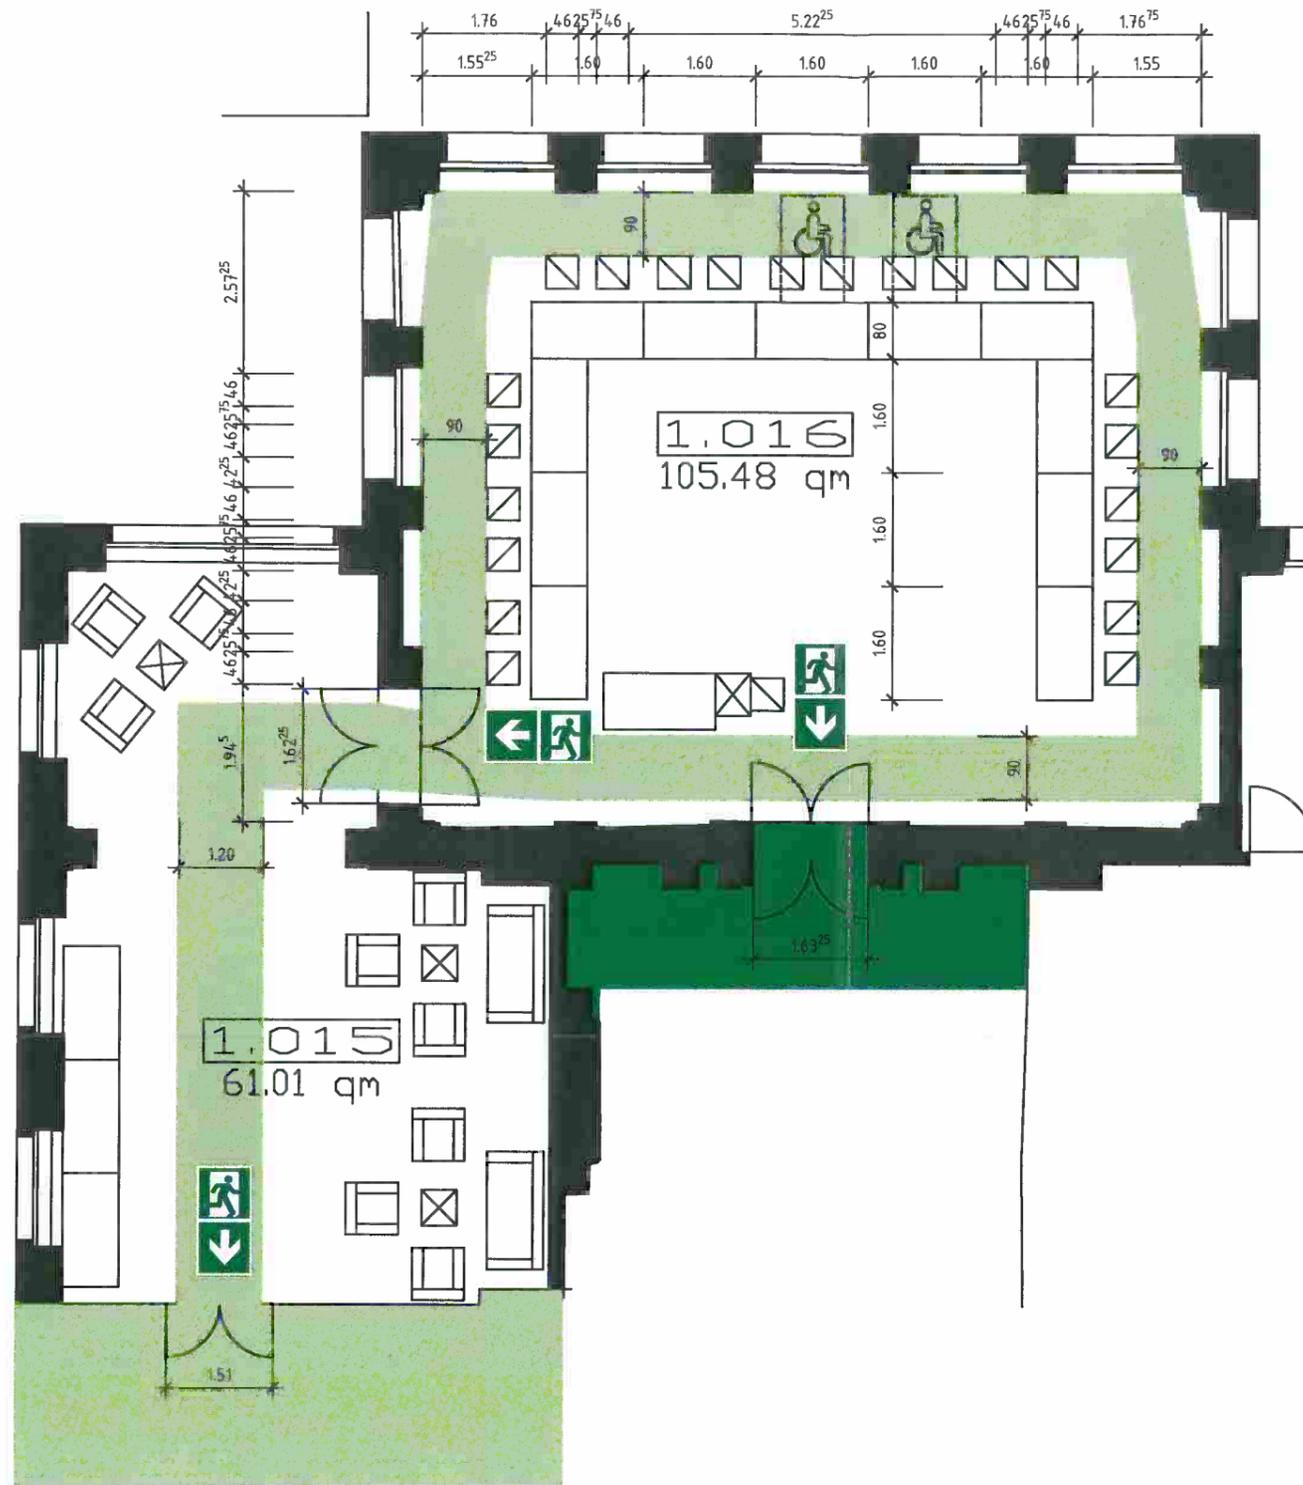

Anlage zur Zustimmung
gem. § 80 BauO NRW
vom 15. Feb. 2016
Bezirksregierung Köln
als obere Bauaufsichtsbehörde
im Auftrag

Legende



R. 1.06 - 23 Sitzplätze
R. 1.015 - 13 Sitzplätze und
max. 49 Stehplätze

WE 2709 Mathematikzentrum
Endenicher Allee 60, 53115 Bonn
1.OG, Lipschitz-Saal V. 4, M. 1 : 100

Planverfasser:
Bau- und Liegenschaftsbetrieb NRW
Köln
Domstraße 55-73
D - 50668 Köln
Telefon: +49 221 35680 - 0
Telefax: +49 221 35680 - 999
E-Mail: k.poststelle@blb.nrw.de
Internet: www.blb.nrw.de



